


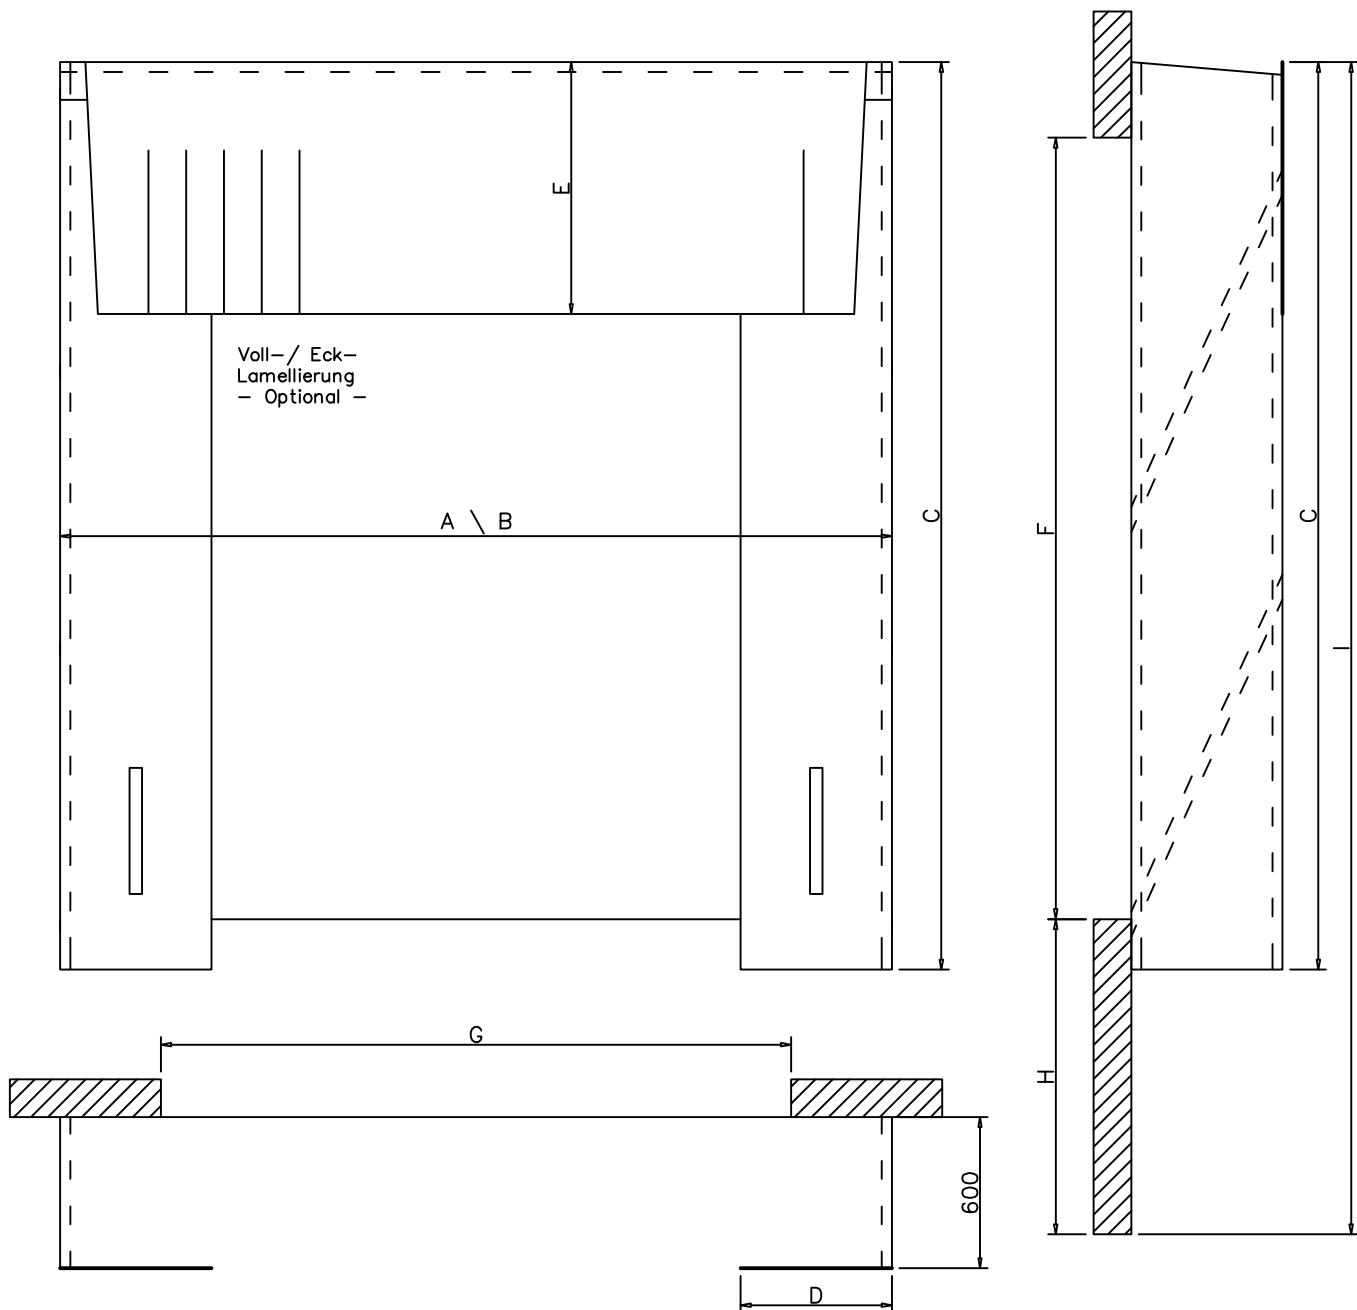

		Standardmaß	Sonderausführung
A	Torabdichtungs-Breite	3.400 mm	
B	Montage-Breite	3.400 mm	
C	Torabdichtungs-Höhe	3.500 mm	
D	Breite der Seitenschürzen	600 mm	
E	Höhe der Querschürze	1.000 mm	
F	Torhöhe		
G	Torbreite		
H	Rampenhöhe		
I	Montagehöhe	4.500 mm	

(Verwendungsbereich)						Oberfläche		Maßstab 1:30		(Gewicht)		
								Werkstoff				
				Datum	Name	Schürzen-Torabdichtung						
				Bearb.	02.11.05							J. Töws
				Gepr.								
				Norm								
						Typ TAS-PL						
						Blatt						
						Bl.						
Zust.	Änderung	Datum	Name									